


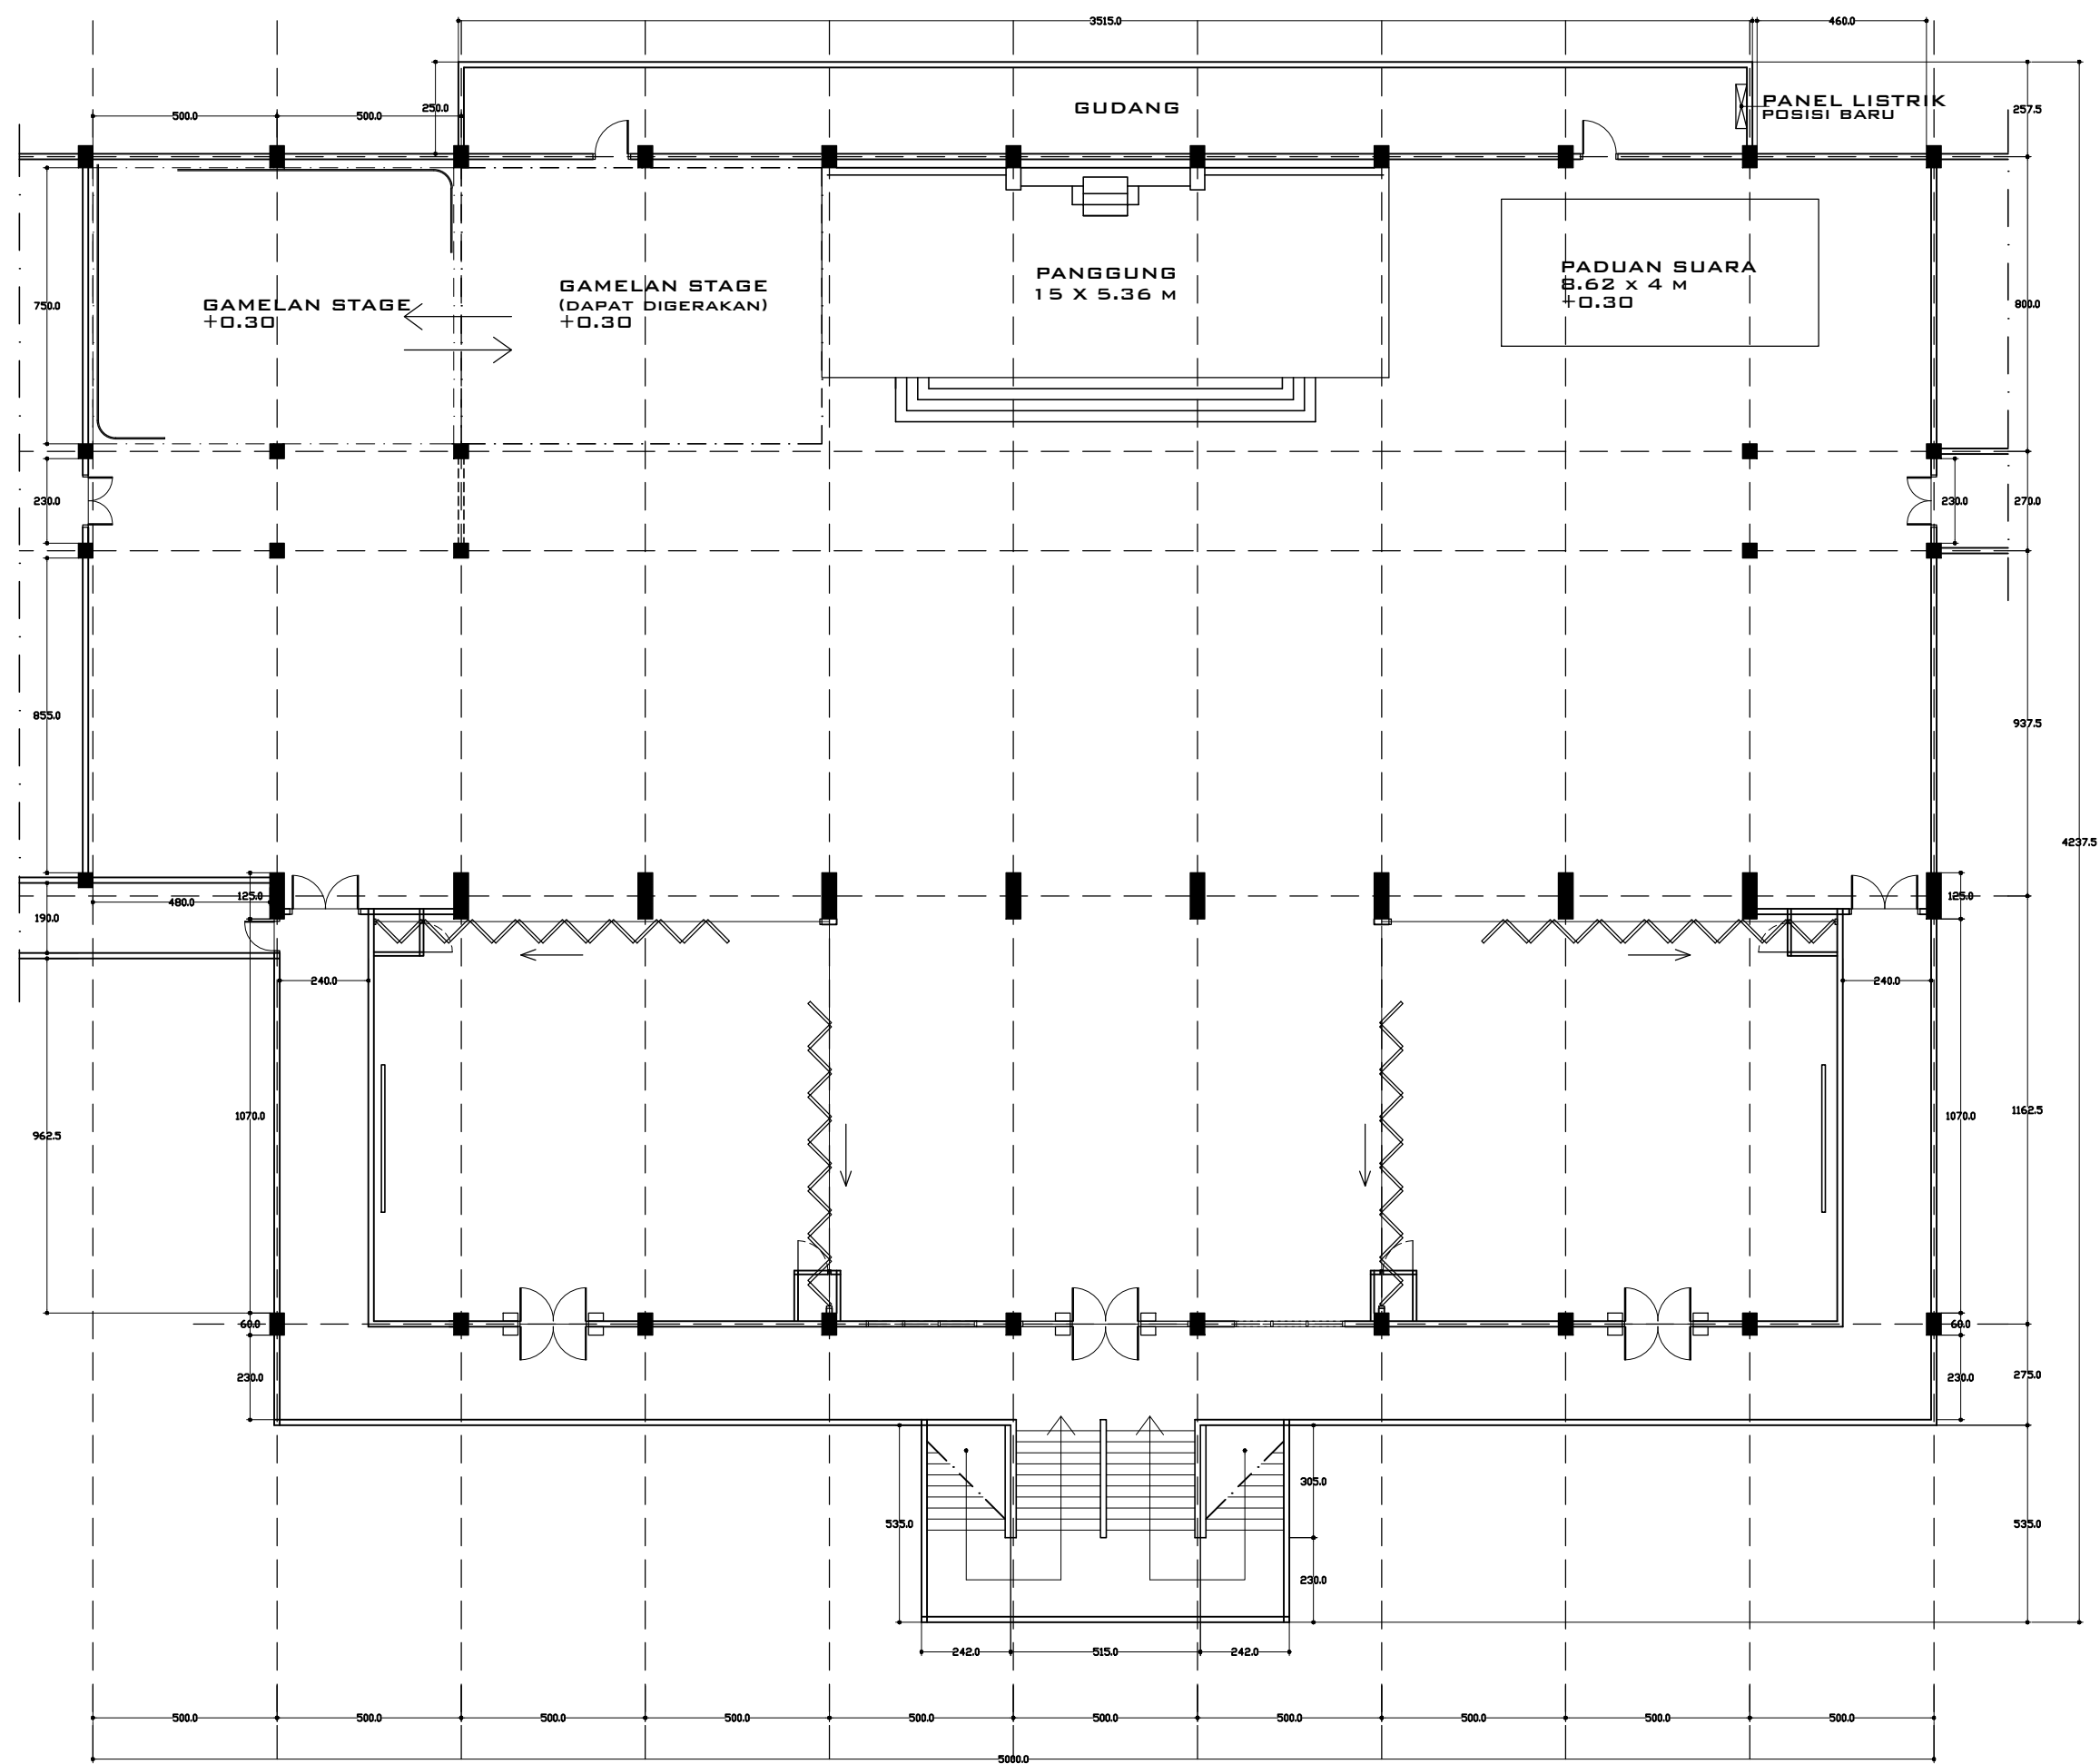

PEKERJAAN
DENAH
BANGSAL PANCASILA
UNIVERSITAS WIJAYA KUSUMA
SURABAYA

[illegible]

PENGURUS YAYASAN WIJAYA KUSUMA Jl. Dukuh Kupang 104 no 54 Surabaya		
--	--	--

KETUA TEAM	ARSITEK	MEKANIKAL ELECTRICAL	KONSTRUKSI
<u>Jr. MIFTAHUL HUDA MM</u>	<u>Jr. SAMBADA</u>		<u>SUSANDI</u>
NAMA GAMBAR		SKALA	DIGAMBAR

BANGSAL PANCASILA	1: 200
-------------------	--------

		TINOS
CODE GAMBAR	No. GAMBAR	JML. GAMBAR

INT	01	-
-----	----	---